


WIDOK Z GÓRY

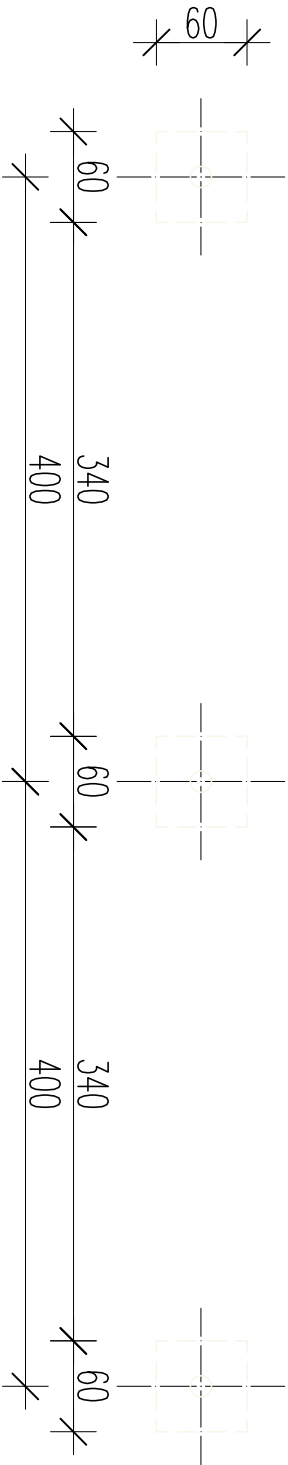

Temat:	BUDOWA TRZECH MASZTÓW FLAGOWYCH WYS. 9,0M		
Lokalizacja:	15-950 Białystok, ul. Mickiewicza 103, działka nr 762/31 obręb 21 Dojlicy		
Inwestor:	Sąd Rejonowy w Białymstoku, 15-950 Białystok, ul. Mickiewicza 103		
Stadium:	PROJEKT WYKONAWCZY		
Nazwa rys:	Skala	Nr rys:	
Widok masztów flagowych		1:20	3
Projektant	mgr inż. Karnil Zimiński	PDL/0045 POOK/05	03.09.2018r.