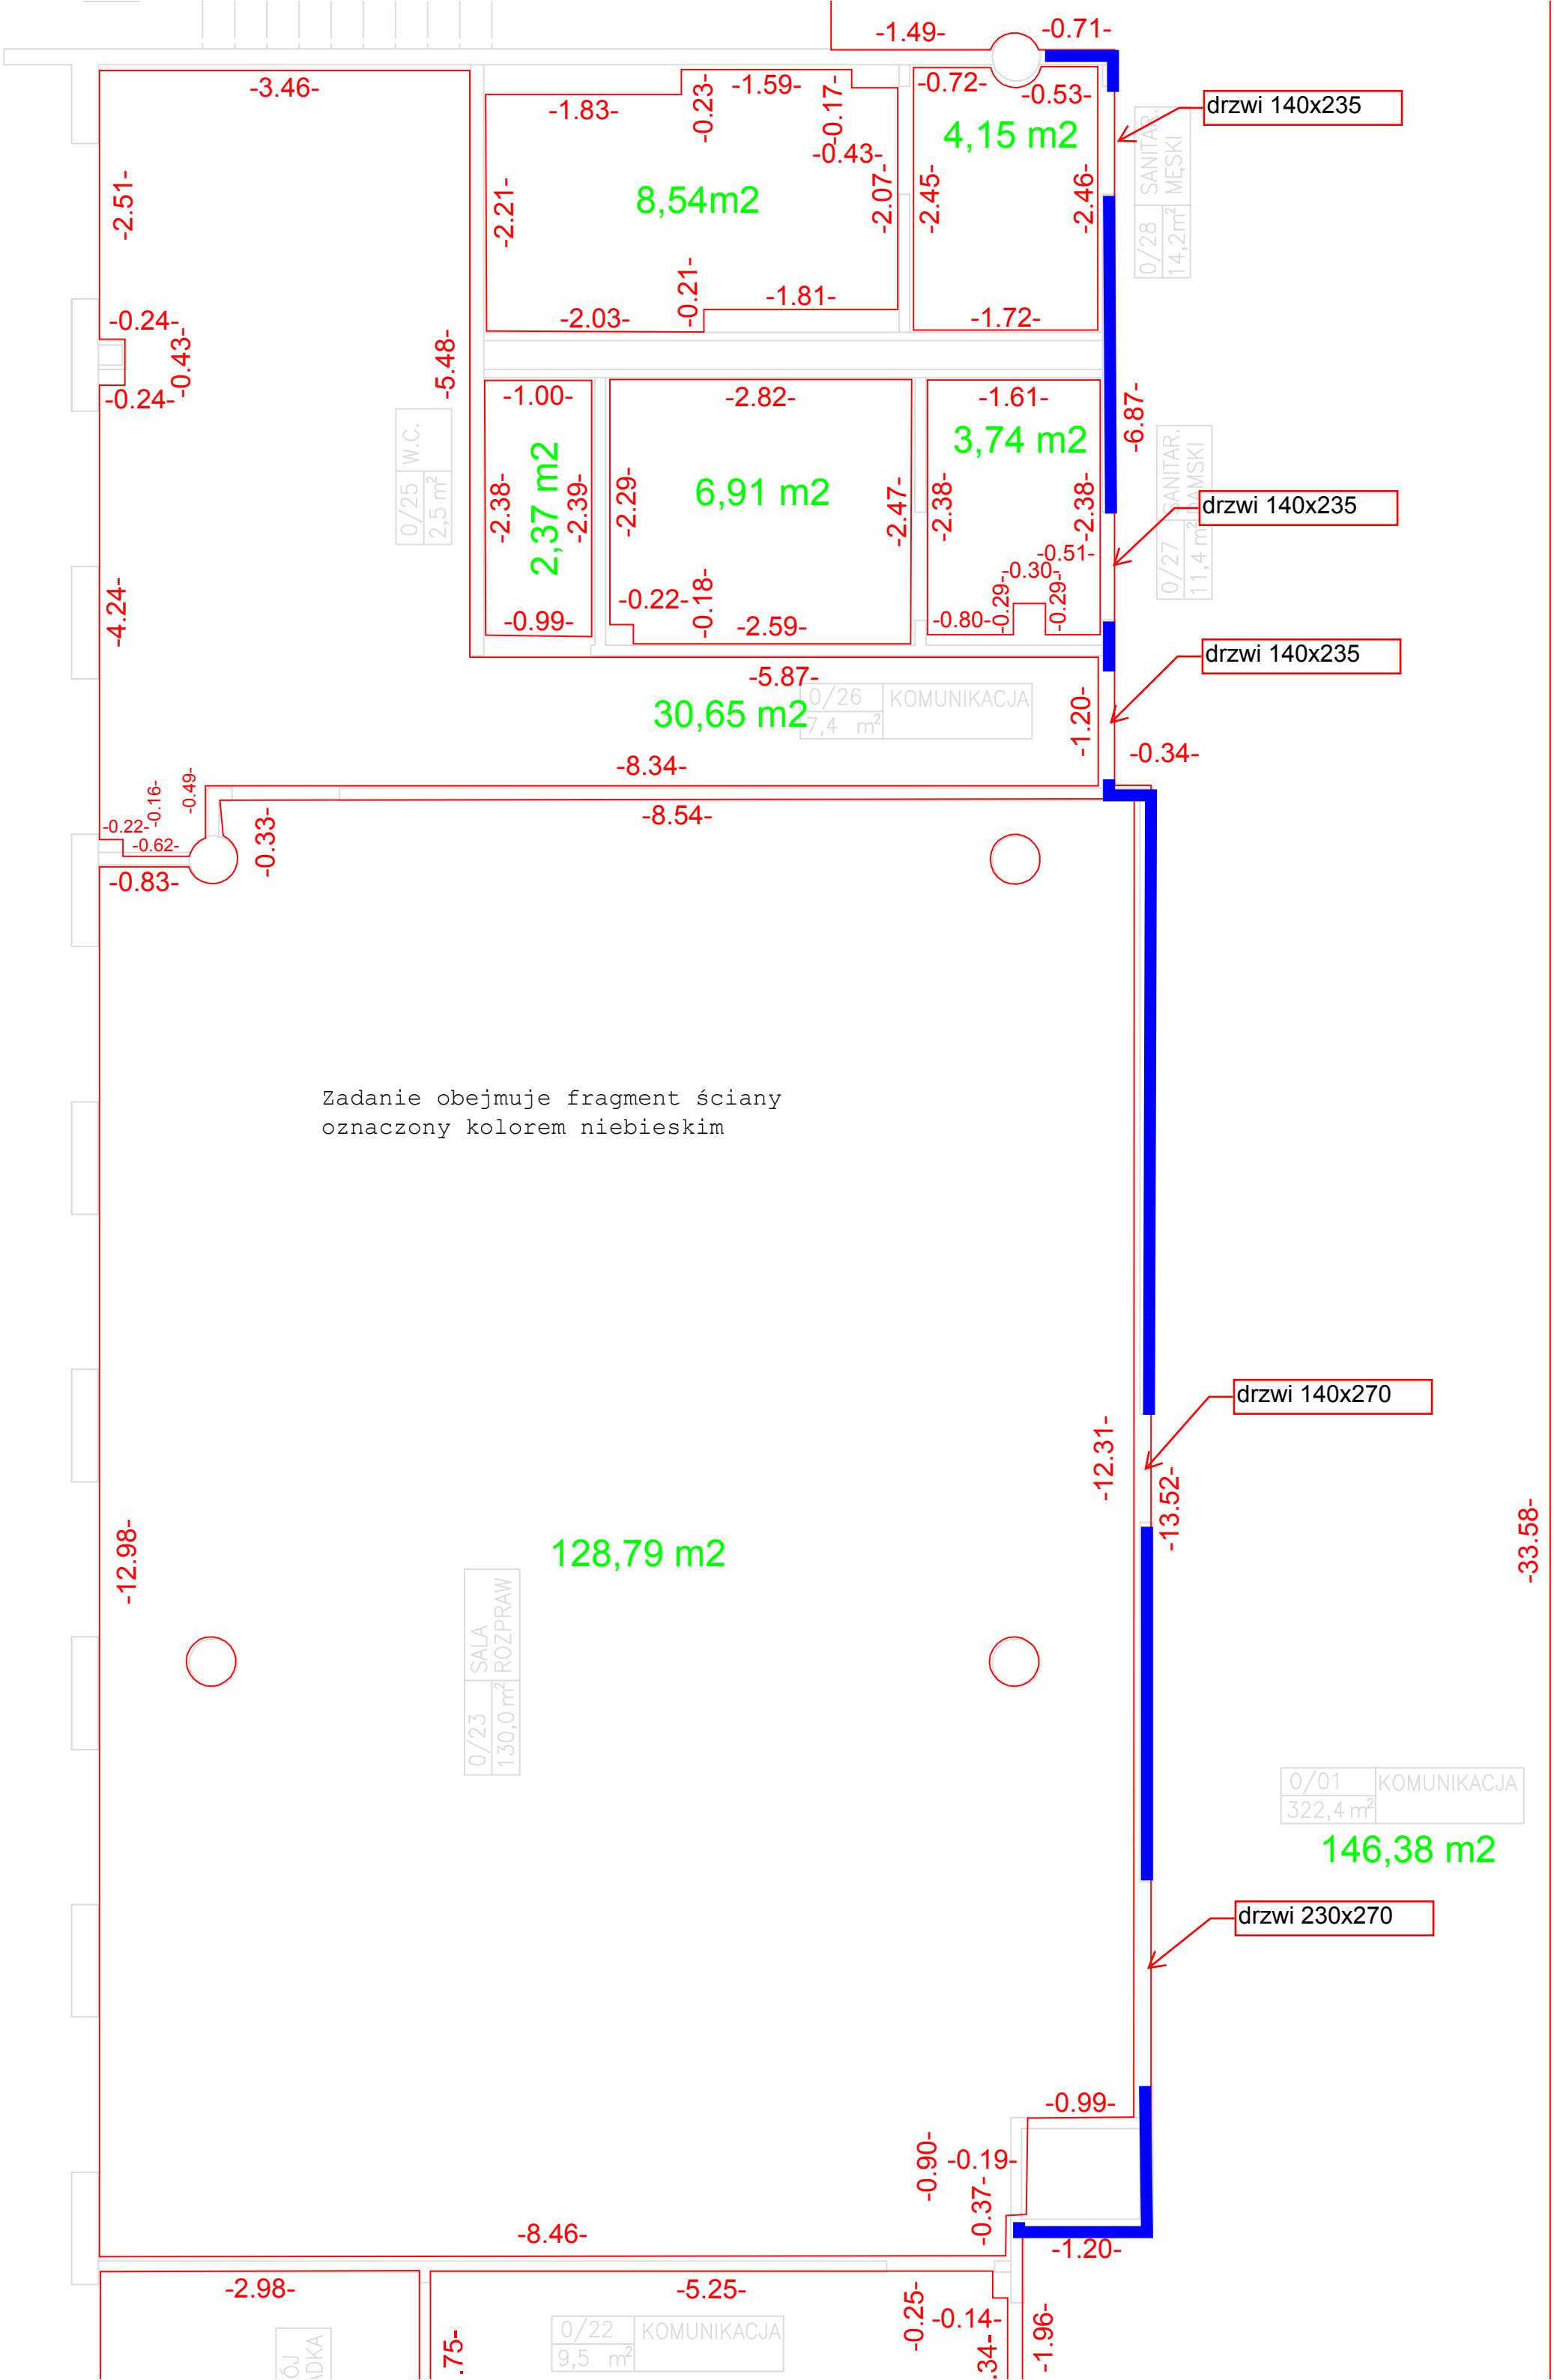
-1.49-
-0.71-
-3.46-
-1.83-
-0.23-
-1.59-
-0.17-
-0.43-
-0.72-
-0.53-
4,15 m2
8,54m2
-2.51-
-2.21-
-2.07-
-2.45-
-2.46-
-0.21-
-1.81-
-2.03-
-1.72-
drzwi 140x235
SANITAR. MĘSKI
0/28
14,2m²
-0.24-
-0.43-
-0.24-
-5.48-
-1.00-
-2.82-
-1.61-
-6.87-
W.C.
0/25
2,5 m²
2,37 m2
6,91 m2
3,74 m2
-2.38-
-2.39-
-2.29-
-2.47-
-2.38-
-2.38-
-0.51-
-0.30-
-0.29-
-0.29-
-0.22-
-0.18-
-0.80-
-2.59-
-0.99-
SANITAR. MĘSKI
0/27
11,4 m²
drzwi 140x235
-4.24-
-5.87-
30,65 m2
0/26
7,4 m²
KOMUNIKACJA
drzwi 140x235
-1.20-
-0.34-
-8.34-
-8.54-
-0.16-
-0.49-
-0.22-
-0.62-
-0.83-
-0.33-
Zadanie obejmuje fragment ściany
oznaczony kolorem niebieskim
drzwi 140x270
-12.31-
-13.52-
-33.58-
-12.98-
128,79 m2
SALA ROZPRAW
0/23
130,0 m²
0/01
322,4 m²
KOMUNIKACJA
146,38 m2
drzwi 230x270
-0.99-
-0.90-
-0.19-
-0.37-
-8.46-
-1.20-
-2.98-
-5.25-
0/22
9,5 m²
KOMUNIKACJA
-0.25-
-0.14-
-1.96-
-1.75-
-0.34-